



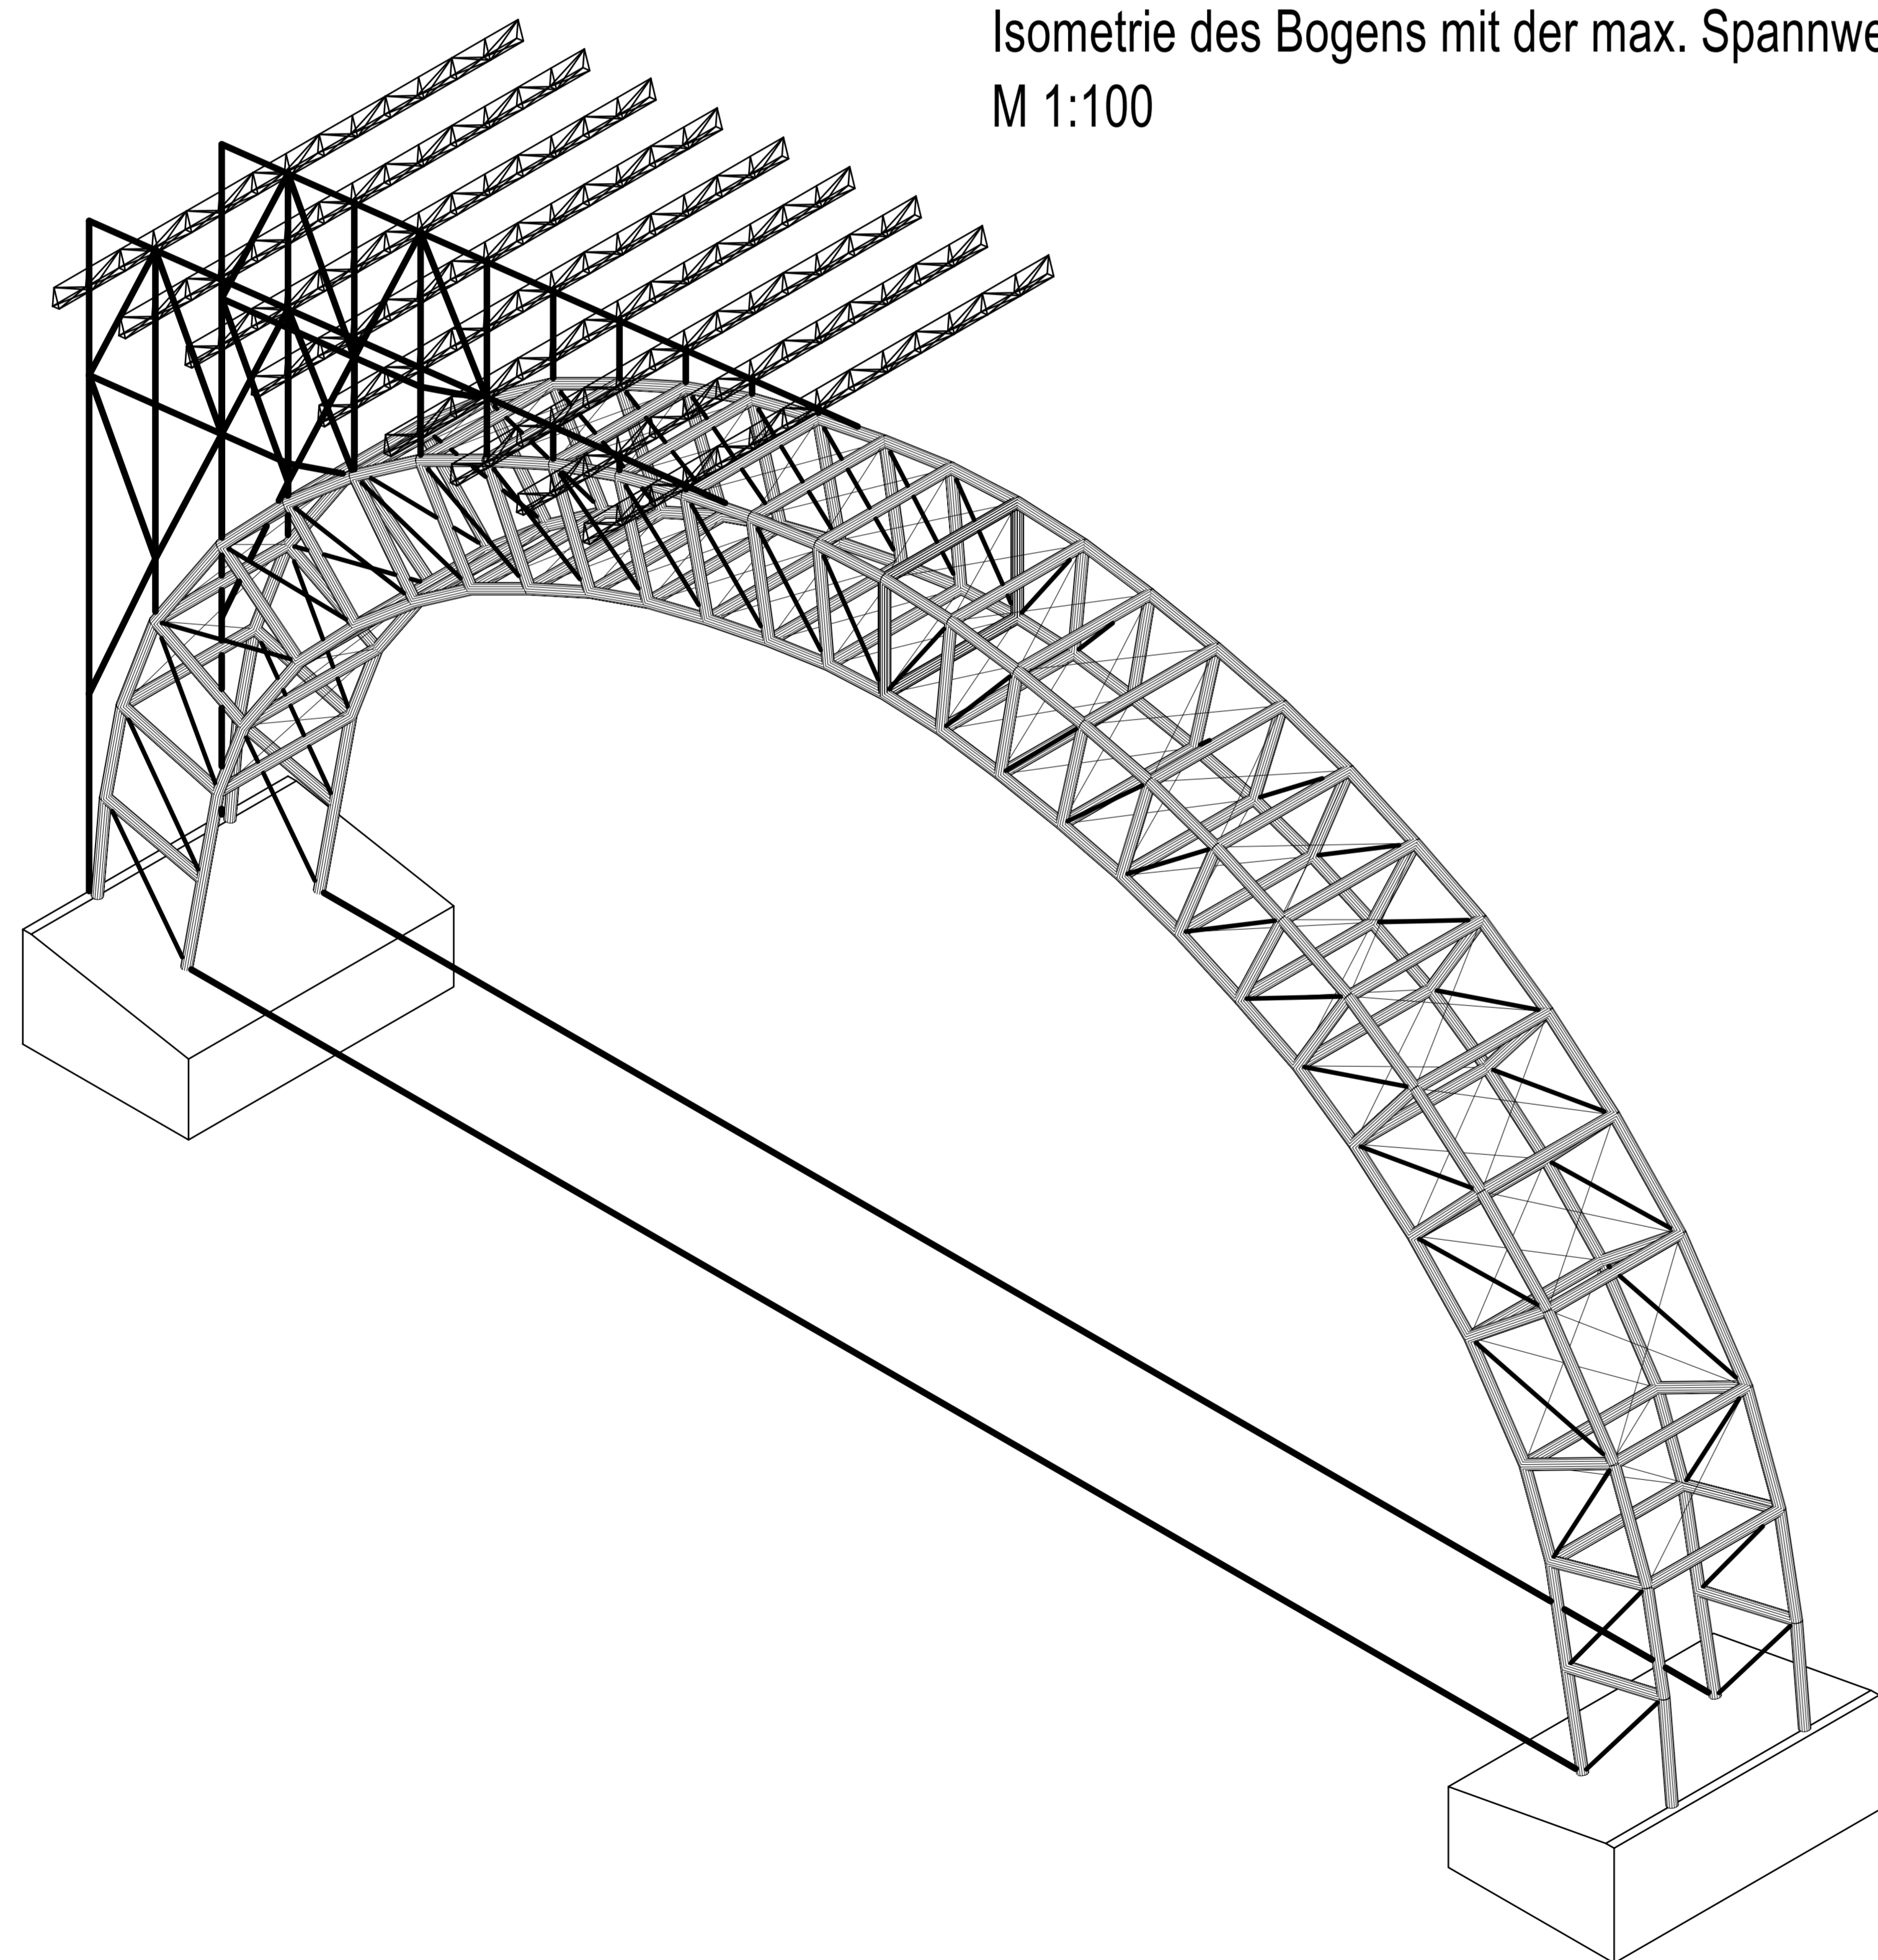

Isometrie des Bogens mit der max. Spannweite  
M 1:100

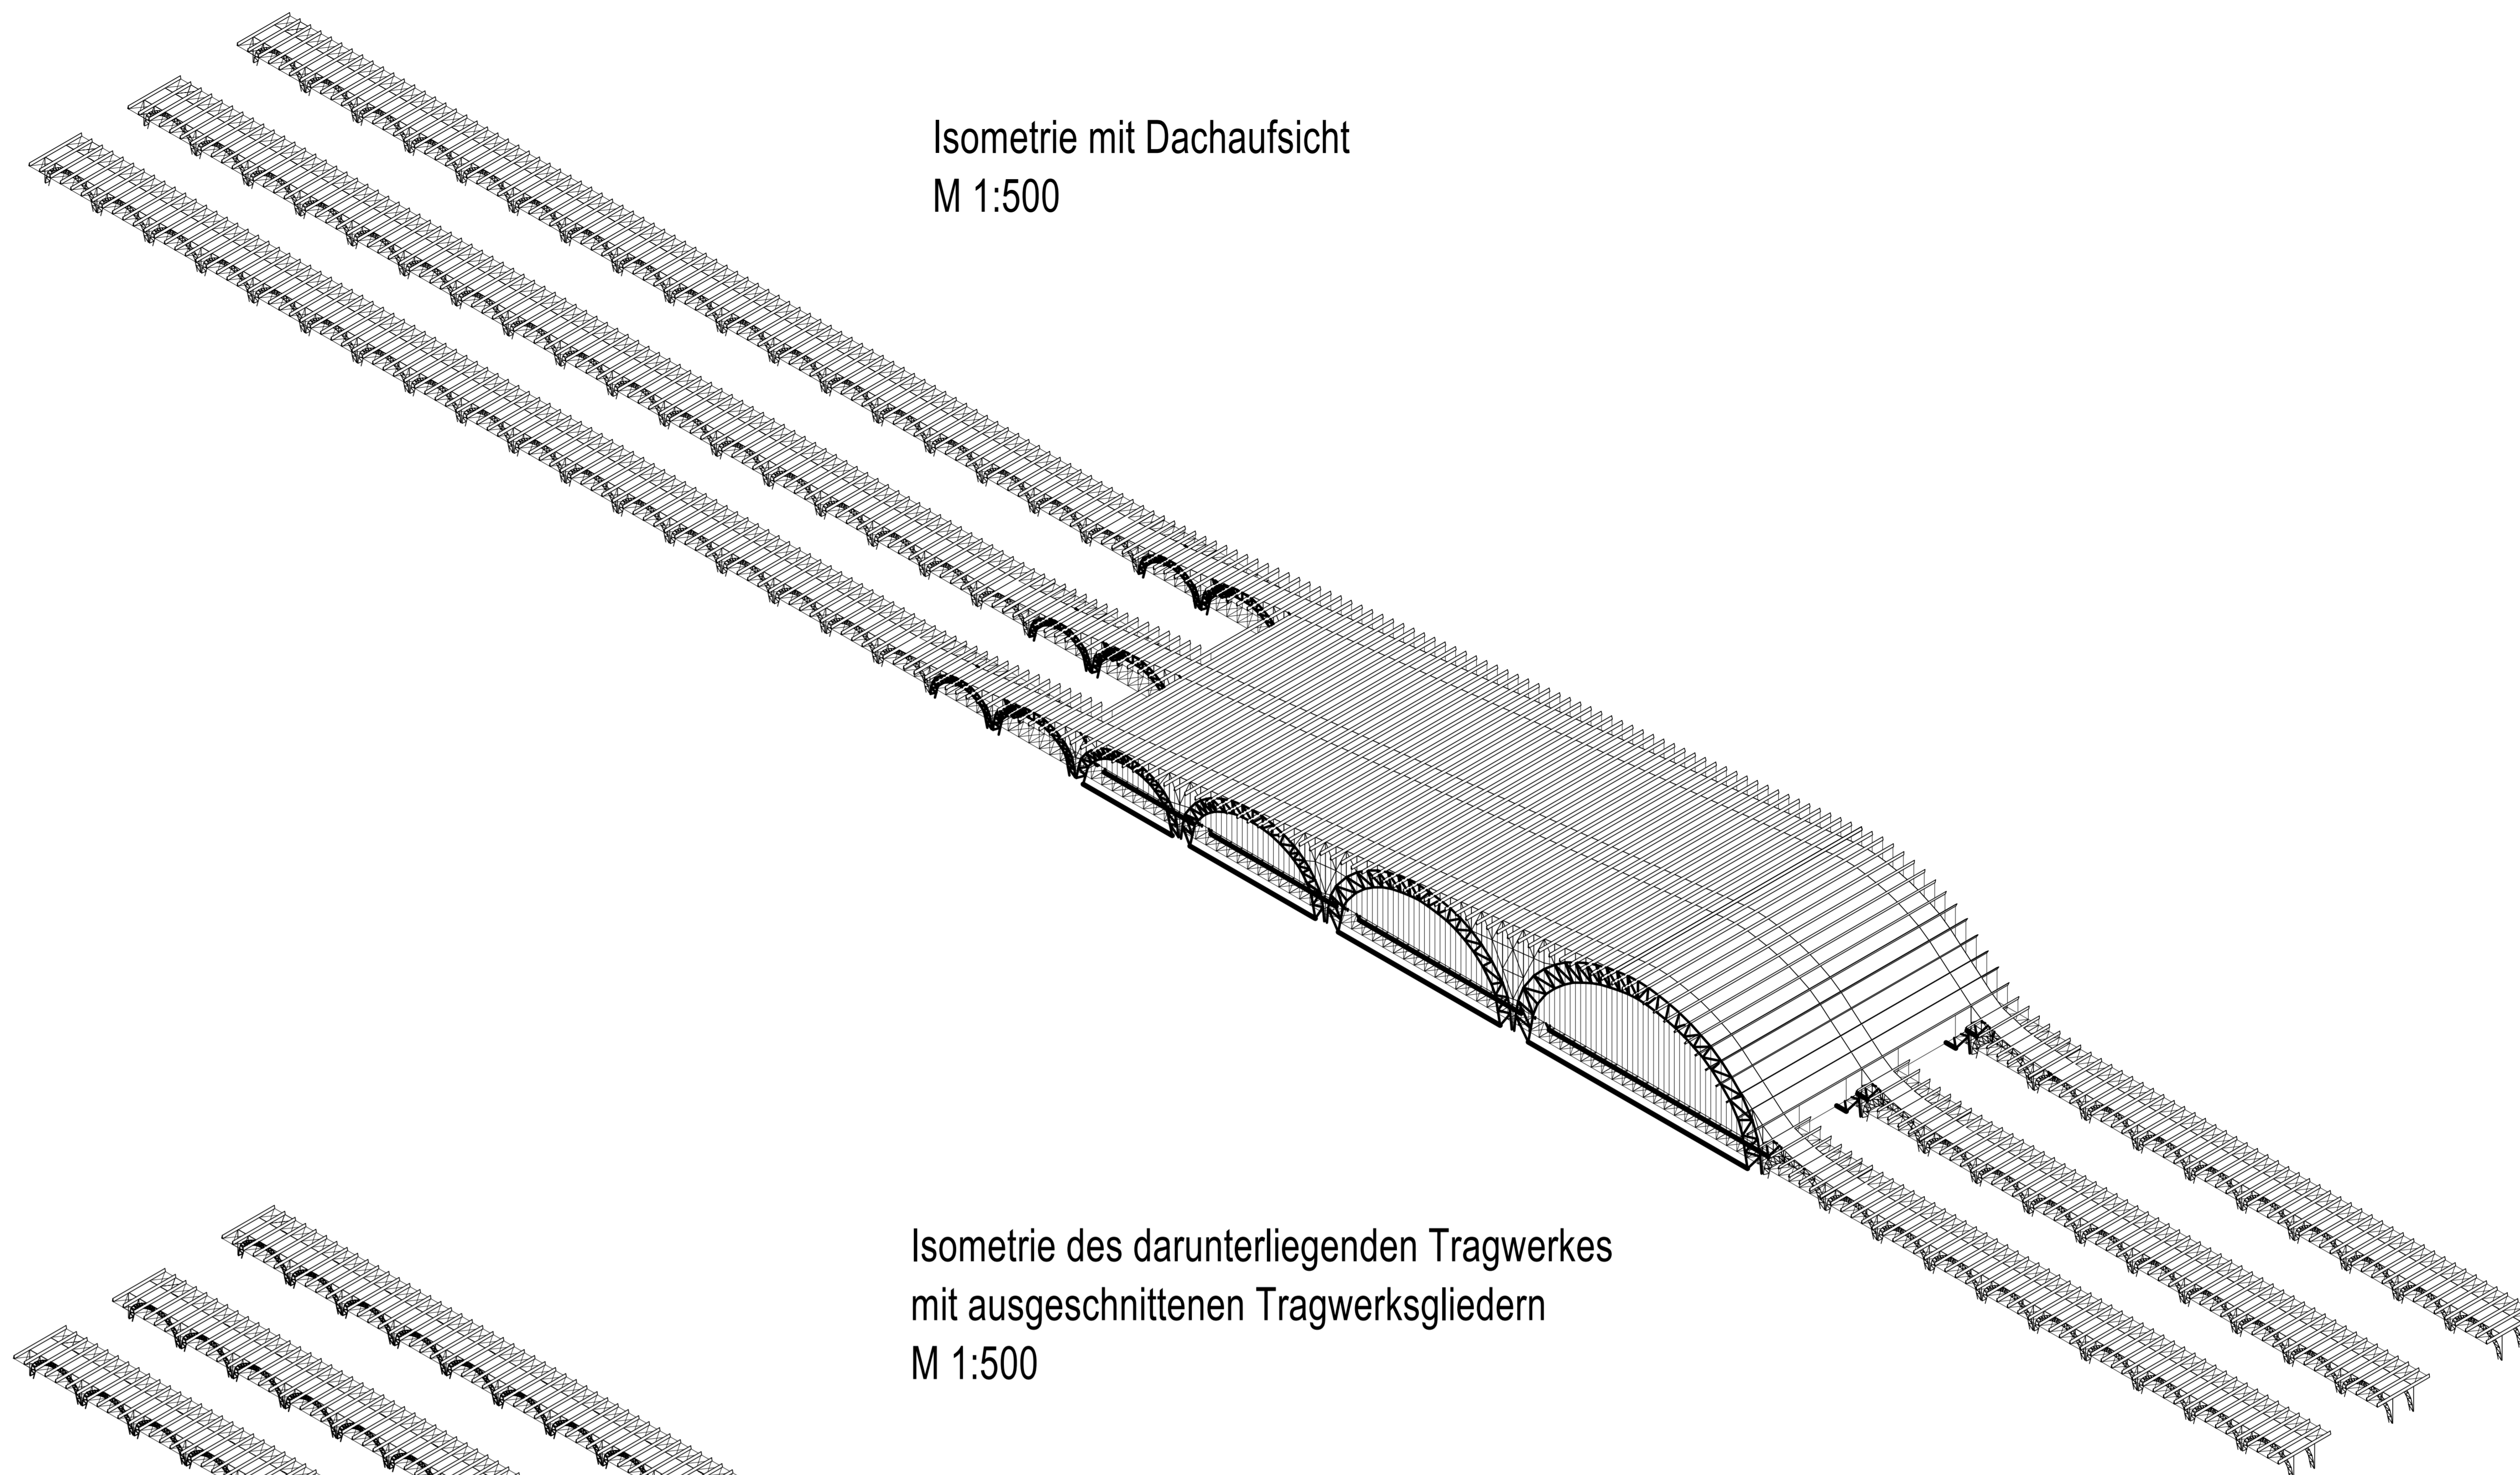

Isometrie mit Dachaufsicht  
M 1:500



Isometrie des darunterliegenden Tragwerkes  
mit ausgeschnittenen Tragwerksgliedern  
M 1:500

